
 Abgrenzung förmlich festgelegtes Sanierungsgebiet
"Am Klöpferbach" ca. 1,90 ha

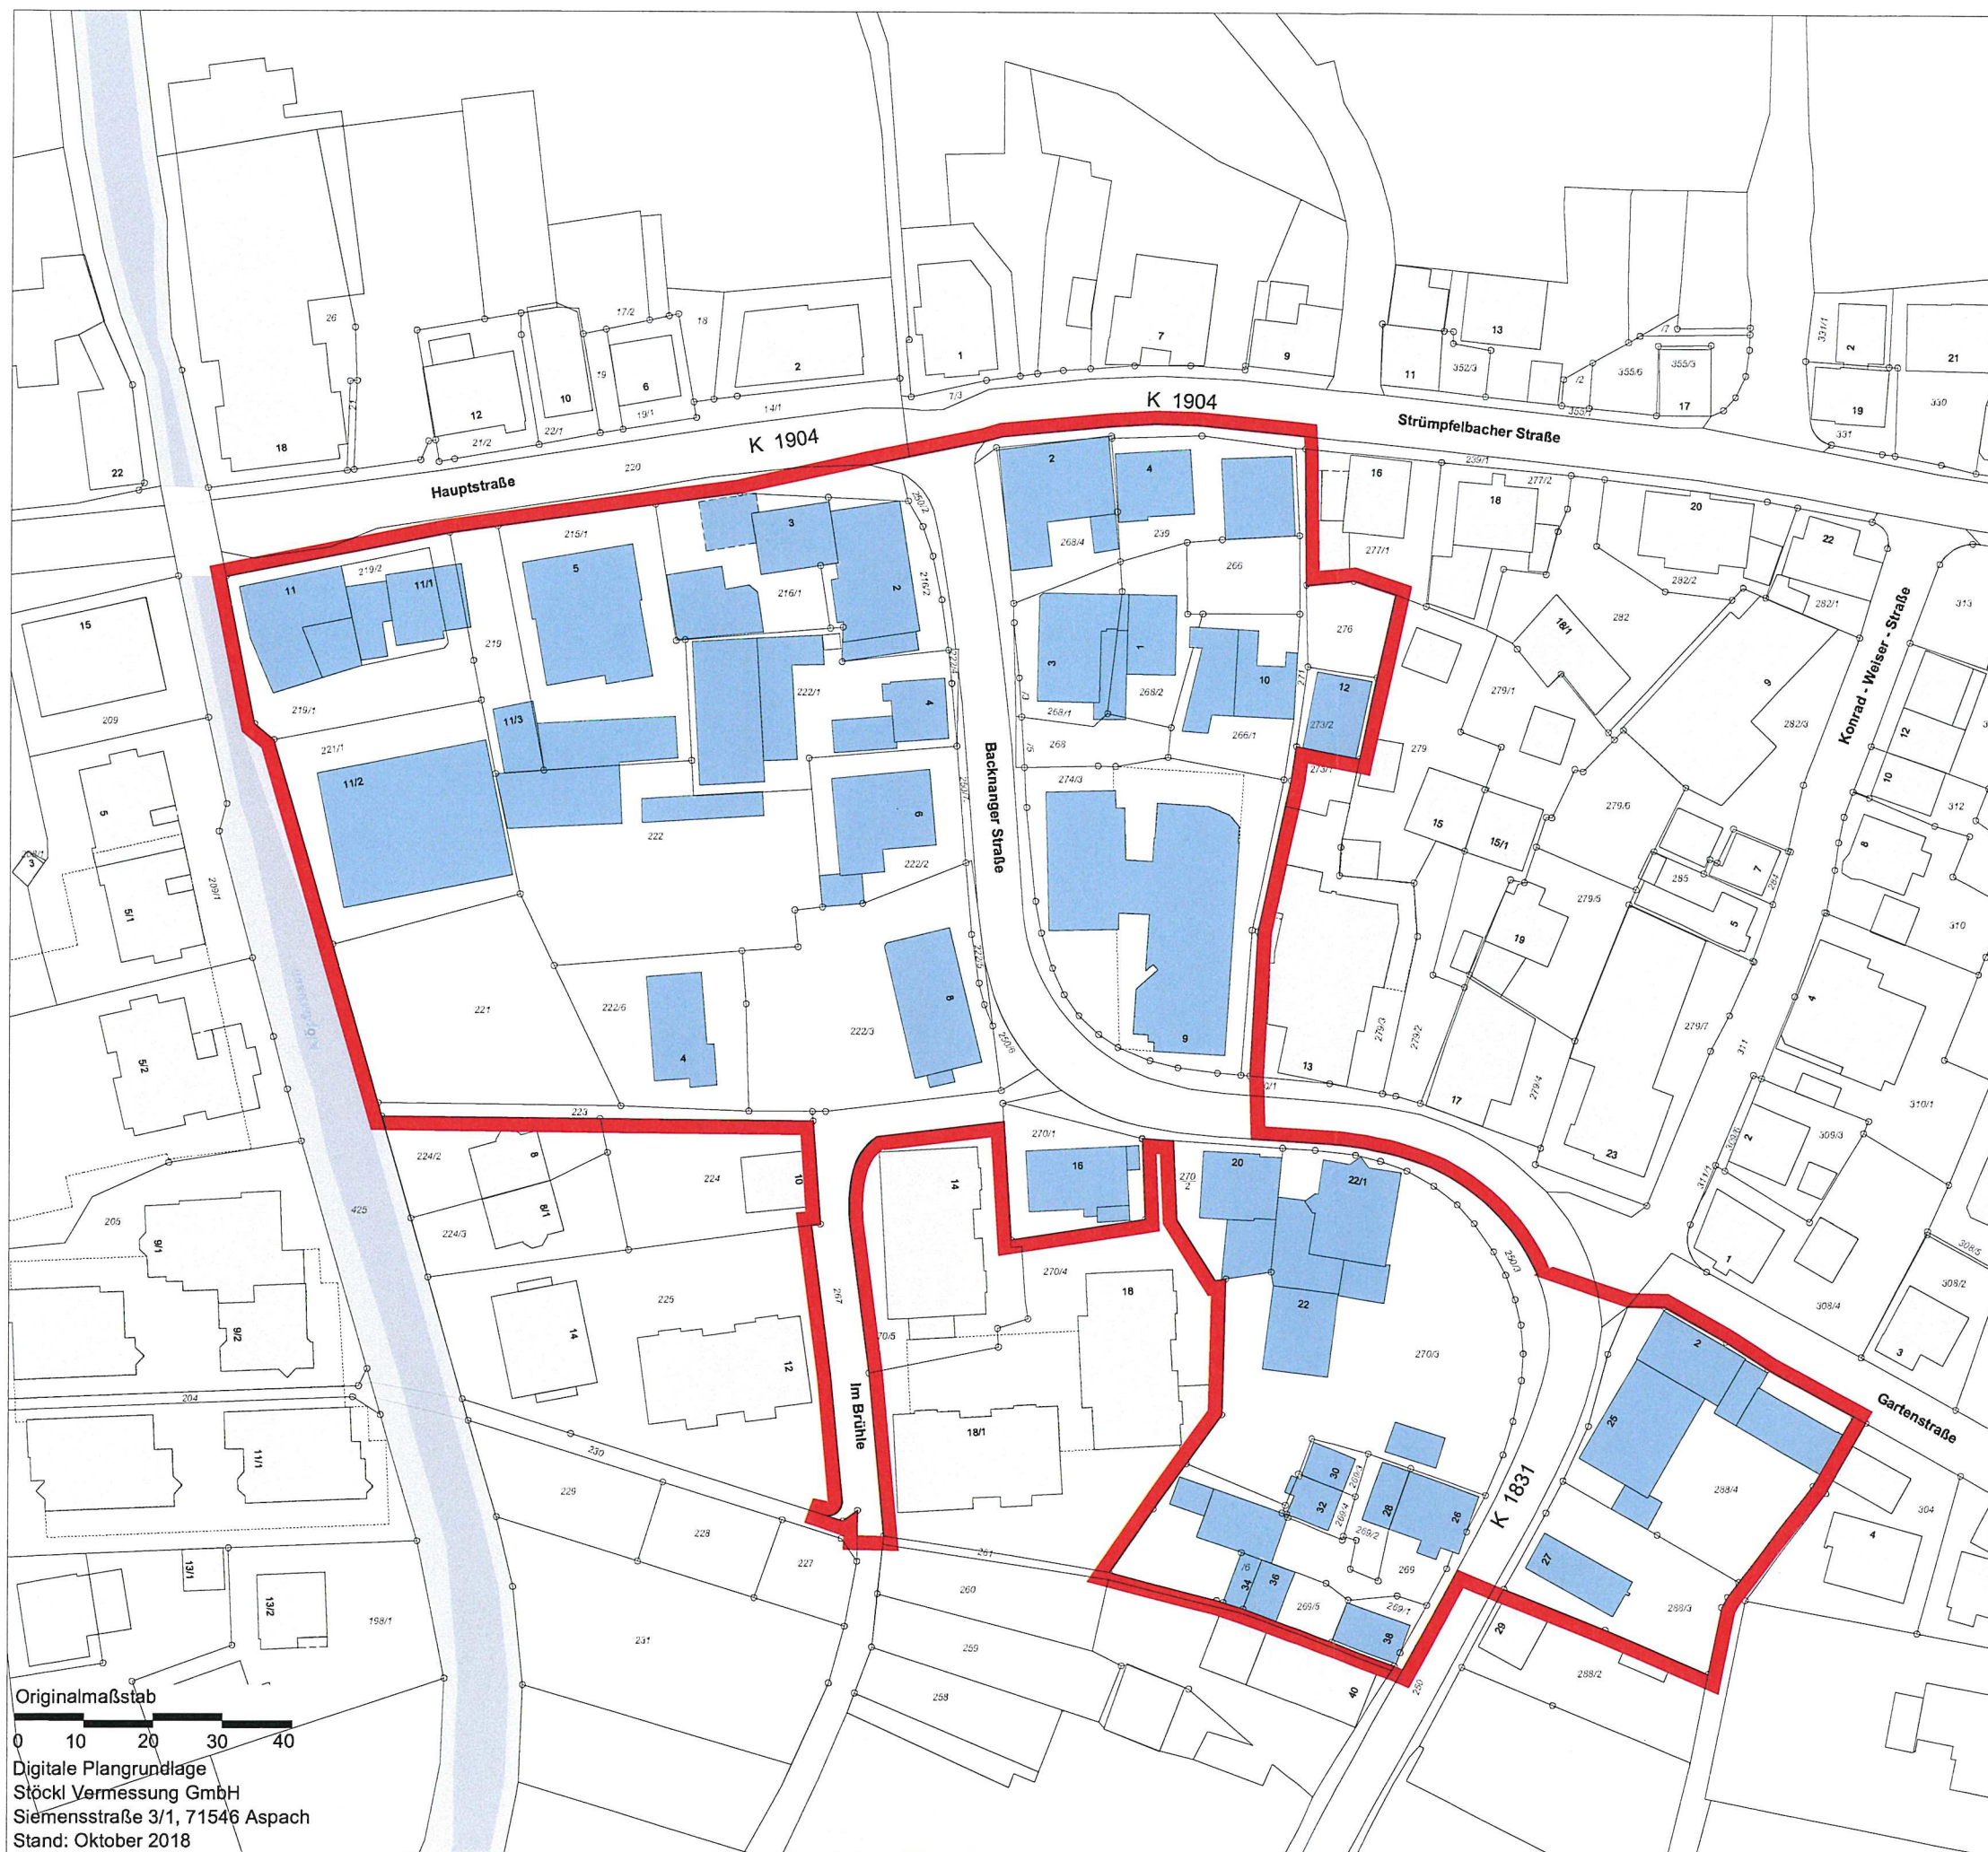

Originalmaßstab
0 10 20 30 40
Digitale Plangrundlage
Stöckl Vermessung GmbH
Siemensstraße 3/1, 71546 Aspach
Stand: Oktober 2018

**Gemeinde
Aspach**

Städtebauliche Erneuerungsmaßnahme
"Am Klöpferbach"

FÖRMLICHE FESTLEGUNG

Hauptgeschäftsstelle
Stuttgart
Olgastraße 54
70182 Stuttgart

Projekt Nr. 85601
07.02.2019/ht

